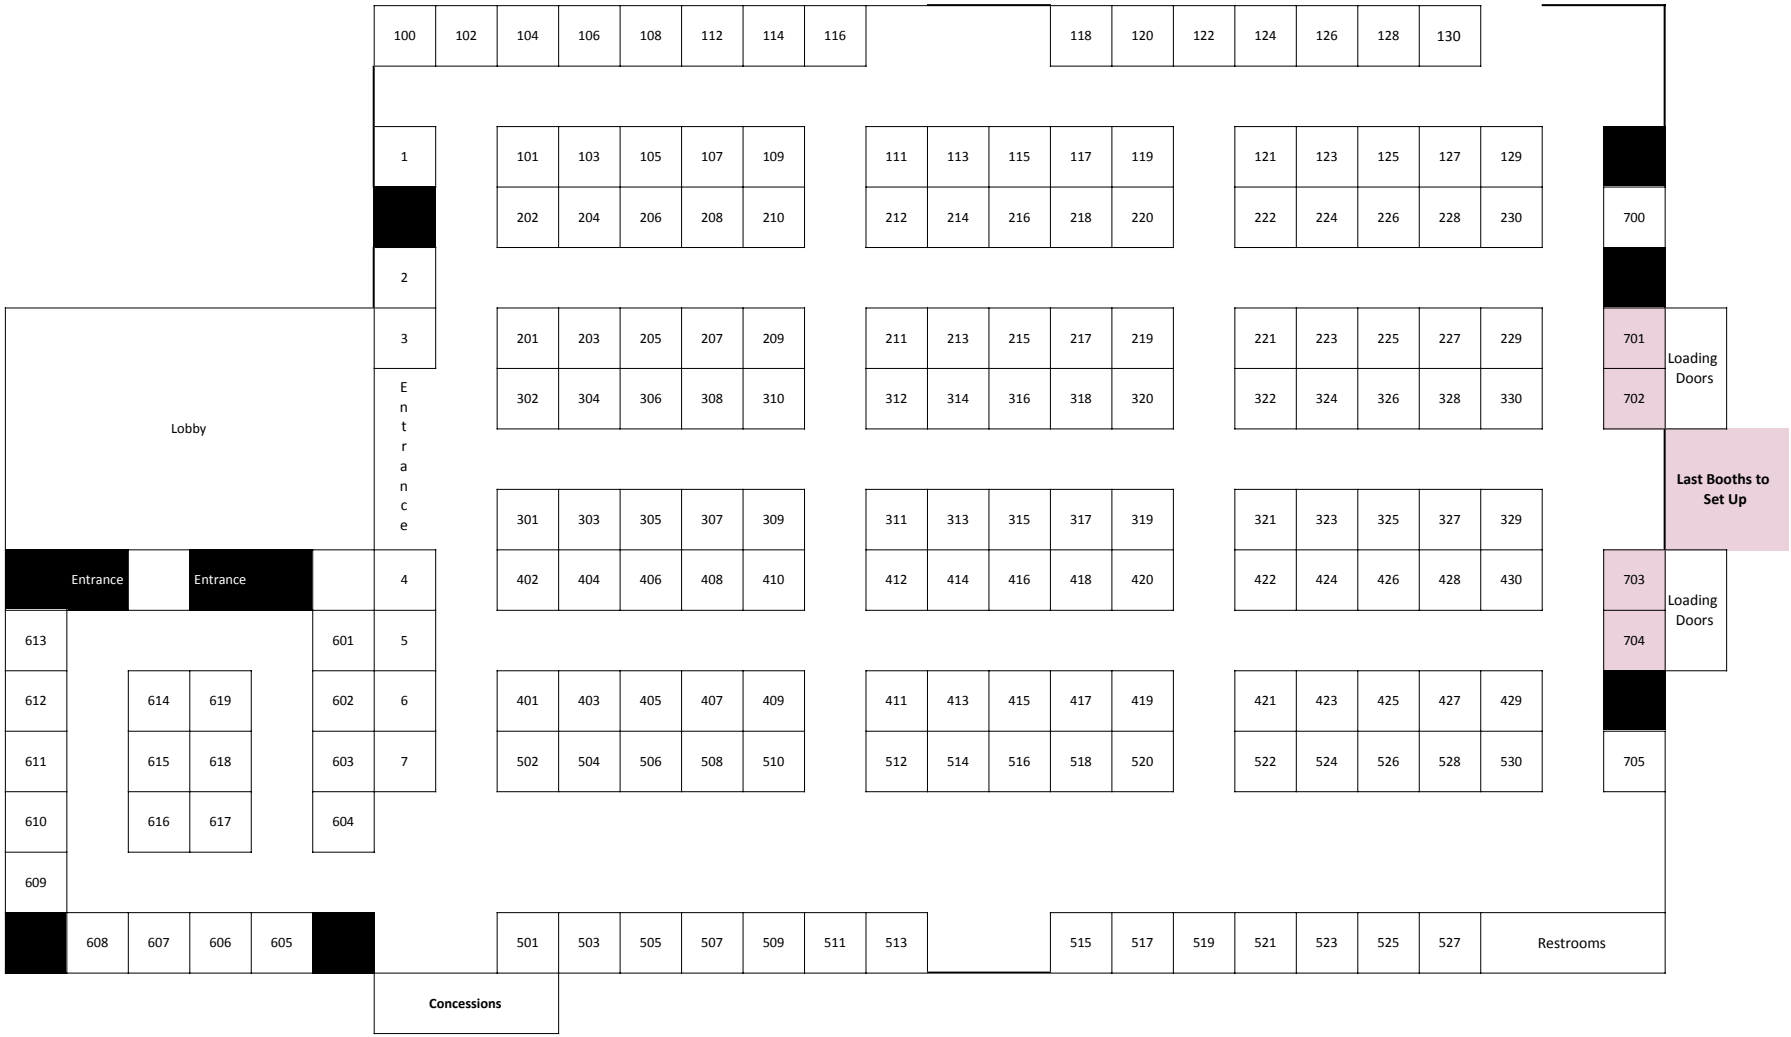
100 102 104 106 108 112 114 116 118 120 122 124 126 128 130
1 101 103 105 107 109 111 113 115 117 119 121 123 125 127 129
202 204 206 208 210 212 214 216 218 220 222 224 226 228 230 700
2
3 201 203 205 207 209 211 213 215 217 219 221 223 225 227 229 701
Loading Doors
Lobby
Entrance
302 304 306 308 310 312 314 316 318 320 322 324 326 328 330 702
Last Booths to Set Up
301 303 305 307 309 311 313 315 317 319 321 323 325 327 329
Entrance
Entrance
4 402 404 406 408 410 412 414 416 418 420 422 424 426 428 430 703
Loading Doors
613 601 5 704
612 614 619 602 6 401 403 405 407 409 411 413 415 417 419 421 423 425 427 429
611 615 618 603 7 502 504 506 508 510 512 514 516 518 520 522 524 526 528 530 705
610 616 617 604
609
608 607 606 605 501 503 505 507 509 511 513 515 517 519 521 523 525 527
Restrooms
Concessions