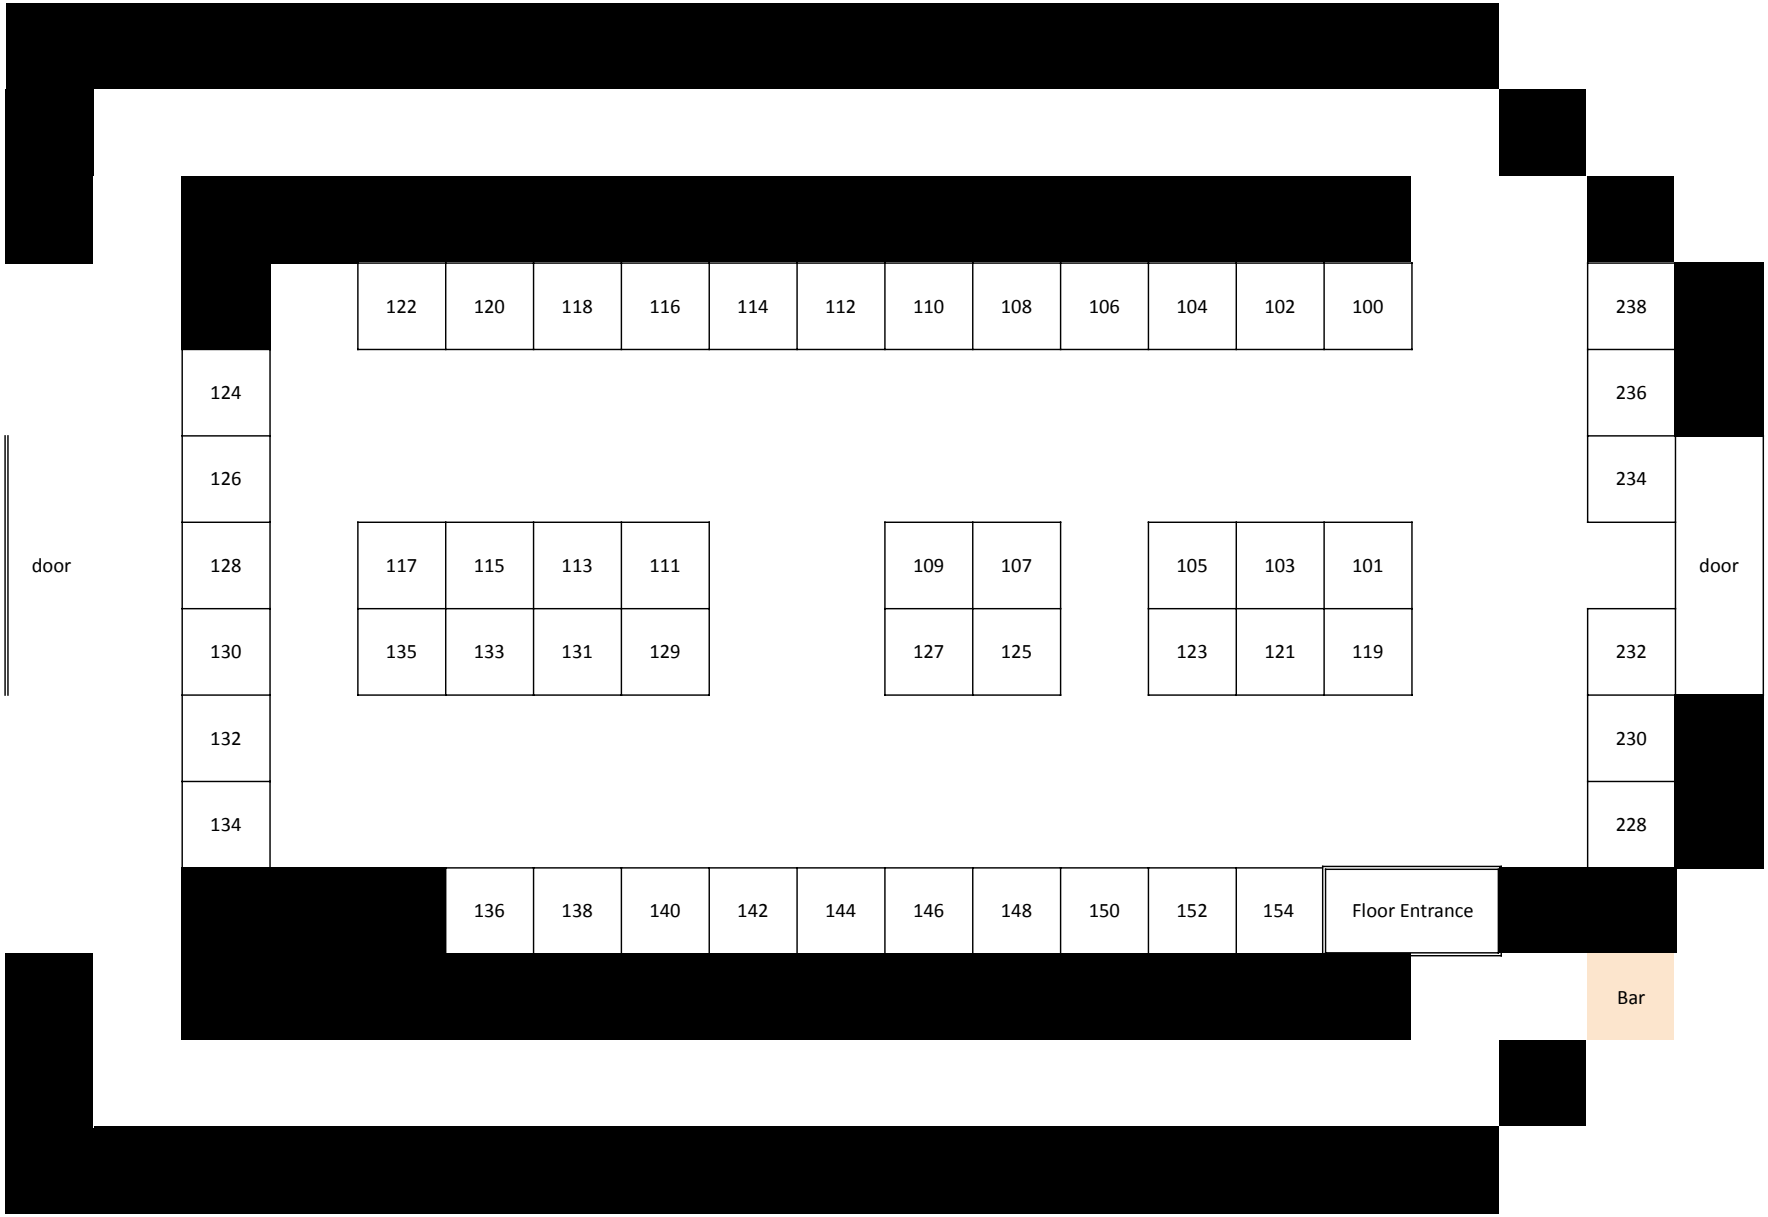
122
120
118
116
114
112
110
108
106
104
102
100
238
124
236
126
234
door
128
117
115
113
111
109
107
105
103
101
door
130
135
133
131
129
127
125
123
121
119
232
132
230
134
228
136
138
140
142
144
146
148
150
152
154
Floor Entrance
Bar